VER DOCUMENTO ADJUNTO
SOBRE ANOTACIONES

425-S-2-2-14

CATASTRO NACIONAL
134 278
ROLLO - IMAGEN
SECCION MICROFILM AÑO 2000

REGISTRO NACIONAL
CATASTRO NACIONAL
El presente plano ha cumplido con los requisitos exigidos por la ley, por lo que ha sido registrado bajo el siguiente número:
SJ-640385-2000
12 JUL 2000
Fecha Firma Autorizada

1	2	252°41'	6.73
2	3	227°13'	12.13
3	4	221°39'	13.07
4	5	213°33'	47.97
5	6	194°23'	16.99
6	7	210°09'	23.08
7	8	191°20'	18.02
8	9	221°18'	13.47
9	10	188°24'	27.98
10	11	204°27'	56.76
11	12	291°26'	31.84
12	13	286°20'	125.20
13	14	342°60'	506.58
14	15	055°36'	31.51
15	16	096°09'	23.74
16	17	071°23'	24.31
17	18	139°44'	298.20
18	19	127°01'	113.61
19	1	119°47'	69.80

MINISTERIO DEL AMBIENTE Y ENERGIA
VISADO Nº 0551 200 0
Con base en la ubicación que aparece en este plano, el inmueble que describe se ubica DENTRO de
ZONA PROTECTORA CERROS DE ESCAZU
según Decreto Ejecutivo o Ley Nº DE 14672-A
del 21-07-83
lo dispuesto en la Ley Forestal Nº 7575 y legislación conexa
Se autoriza para efectos catastrales la inscripción de este plano.
03-07-2000
FECHA FIRMA FUNCIONARIO

MINISTERIO DEL AMBIENTE Y ENERGIA
DESARROLLO SOSTENIBLE
OFICINA DE ATENCION AL USUARIO
SISTEMA NACIONAL DE AREAS DE CONSERVACION

26 de julio del 2004
Hoy de: ROBLE ALTO DE CASTILLA
S. A. Céd. Jurid. 3-101-168687
Inscrita al FR:1206064-000

Adrián Quesada Gamboa
Registrador
CATASTRO NACIONAL

CATASTRO NACIONAL
SERVICIOS CATASTRALES
REPUBLICA DE COSTA RICA

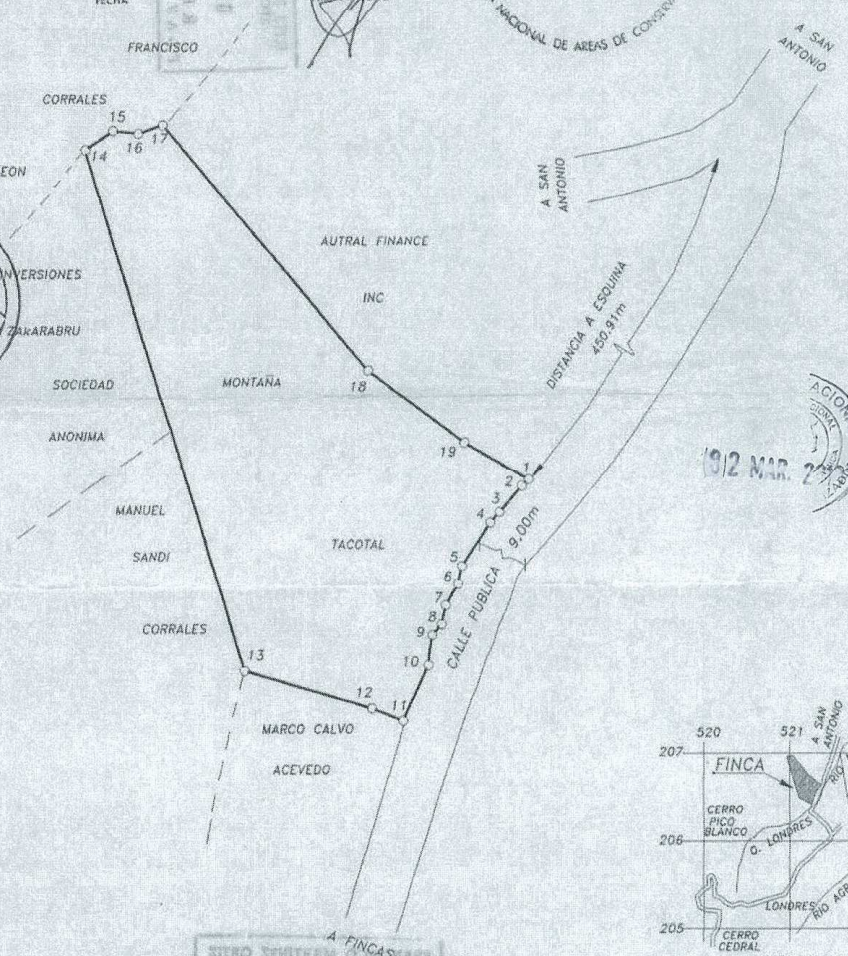

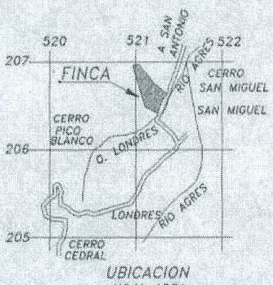

UBICACION
HOJA ABRA
ESCALA 1:50000

12 MAR. 2

NOTAS

* LEVANTAMIENTO POLAR, POLIGONAL ABIERTA
* ERROR LINEAL ESTIMADO : 0.20m
* ERROR ANGULAR ESTIMADO : 00°05'
* DOY FE DE LA EXISTENCIA DE LINDEROS
* DISTANCIA TOTAL FRENTE A CALLE PUBLICA = 258.52m
* MODIFICA AL PLANO CATASTRADO # SJ-21807-73
* DOY FE QUE NO TRASLAPA NINGUNA FINCA
* PARA RECTIFICAR MEDIDA

COLEGIO FEDERADO DE INGENIERIA Y DE ARQUITECTOS DE COSTA RICA
04 JUL. 2000
ANOTA:

PROPIEDAD DE CEDULA JURIDICA 3-101-168687 INVERSIONES ZakaRABRU SOCIEDAD ANONIMA		SITUADO EN PICO BLANCO DISTRITO 2 SAN ANTONIO CANTON 2 ESCAZU PROVINCIA 1 SAN JOSE	FOLIO REAL 1206064-000 AREA INSCRITA 11ha4515.45 m²
RICARDO BARRANTES VEGA PERITO TOPOGRAFO P.T 2438	AREA 103531.88m²		
PROTOCOLO TOMO 10821 FOLIO 024	ESCALA 1:4000	ARCHIVO	FECHA MARZO 2000

5212 2067